



План 1-го этажа

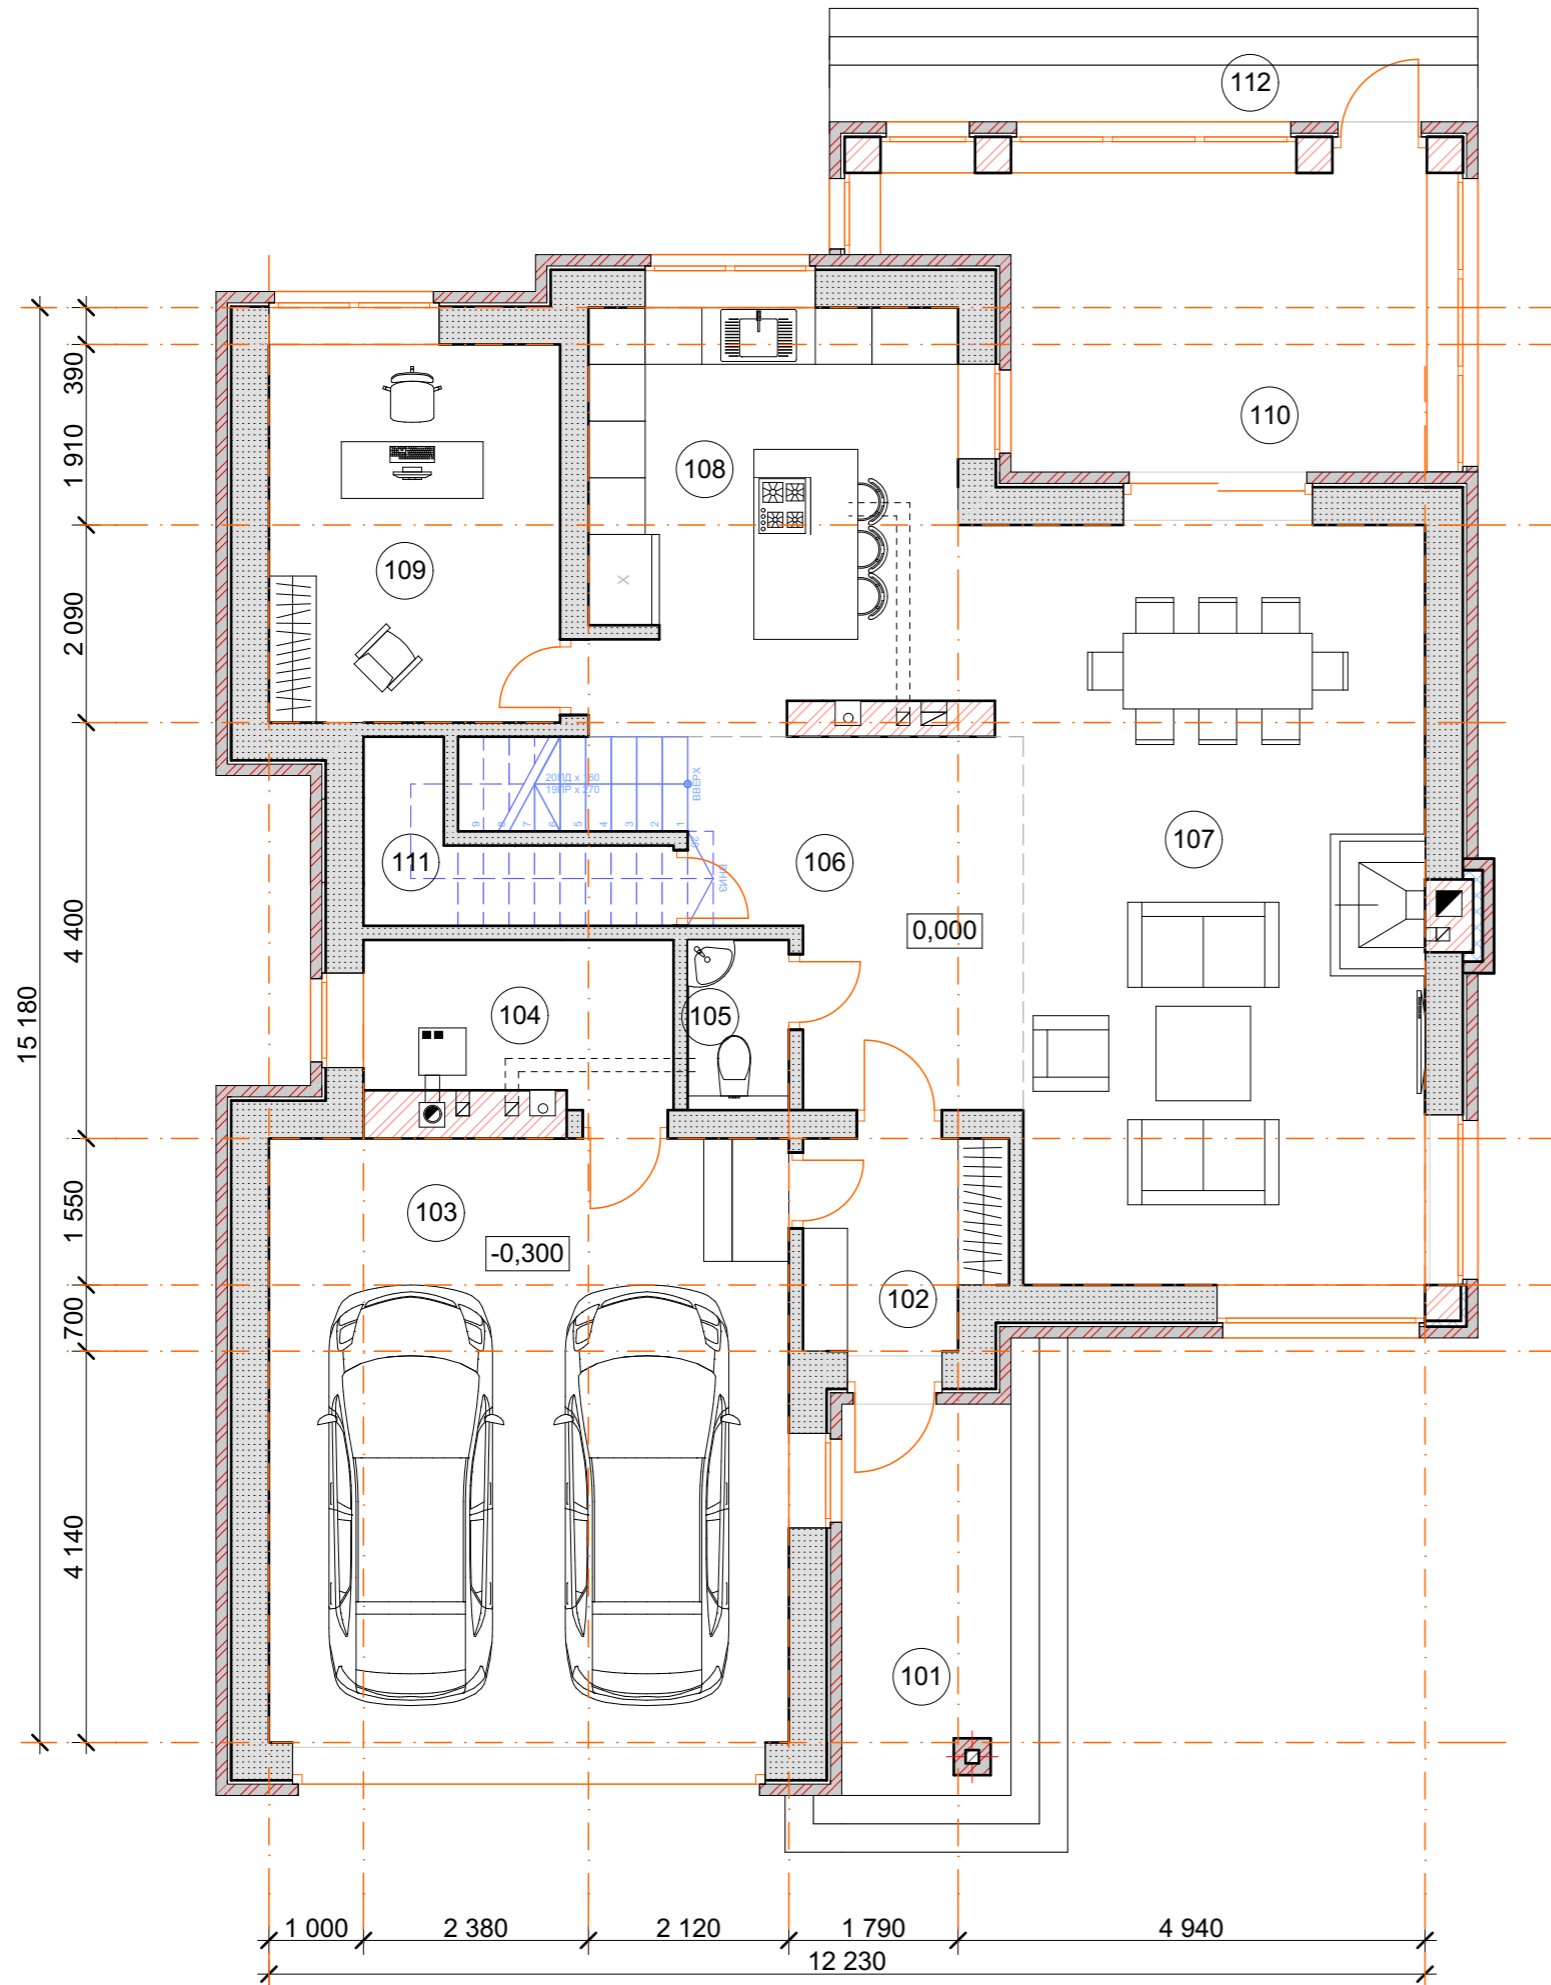

Экспликация помещений 1-го этажа

№	Наименование	Площадь
101	Крыльцо	12,11
102	Тамбур	4,53
103	Гараж	35,15
104	Котельная	5,50
105	Санузел	1,93
106	Холл	11,64
107	Гостиная-столовая	36,22
108	Кухня	17,06
109	Кабинет	12,32
110	Терраса	15,12
111	Кладовая	3,77
112	Крыльцо	8,23
		163,58 м ²

План 2-го этажа

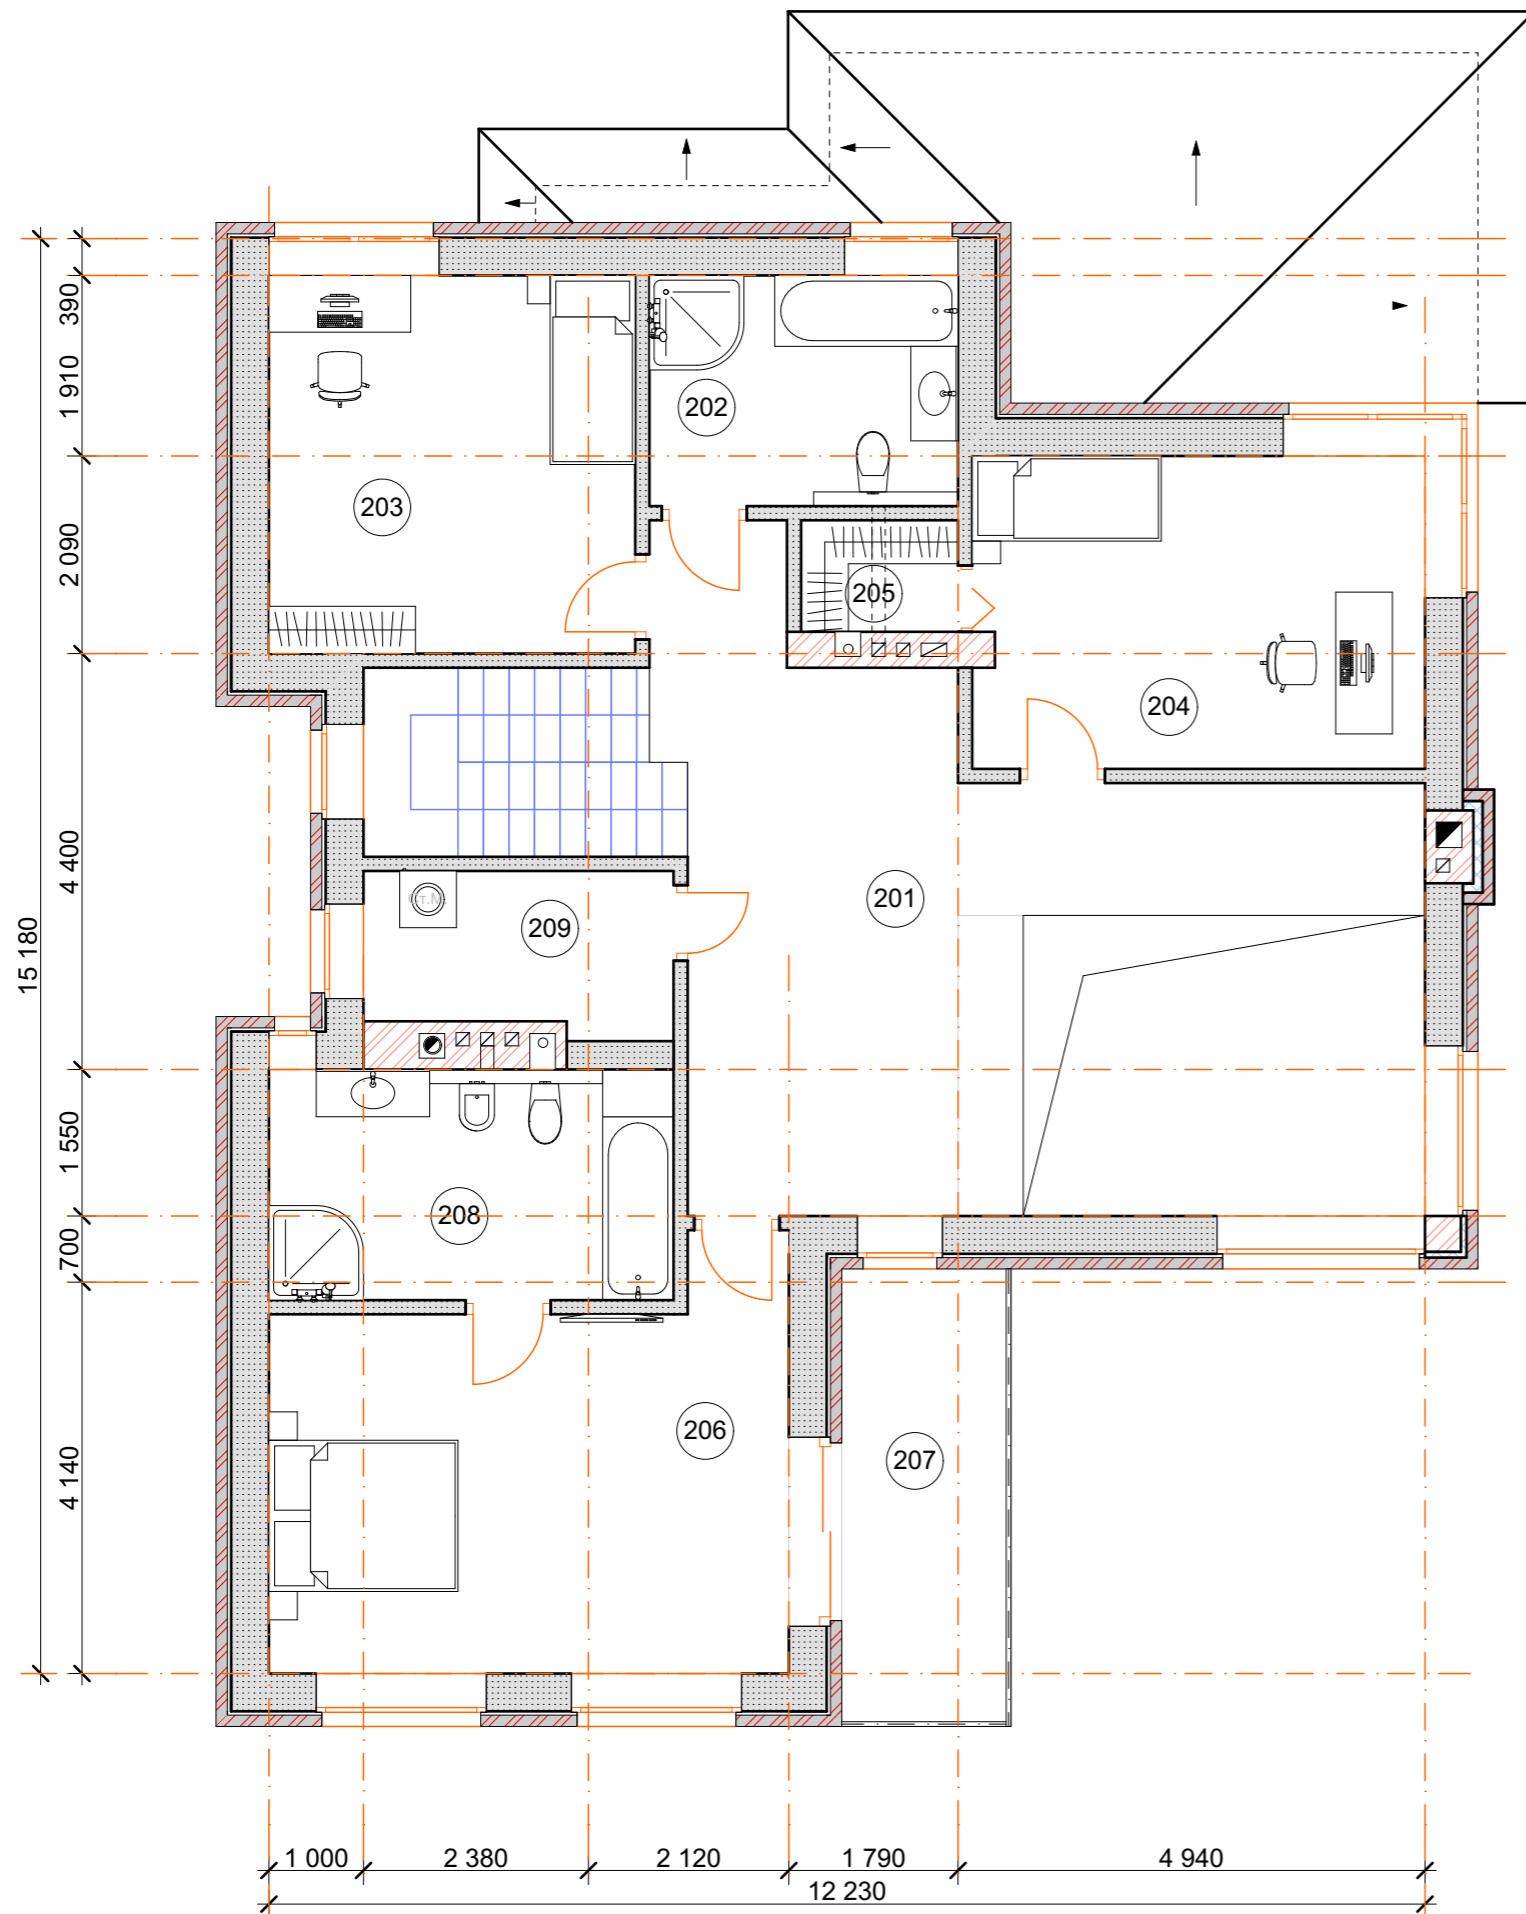

Экспликация помещений 2-го этажа

№	Название	Площадь
201	Холл	28,37
202	Санузел	7,97
203	Спальня №1	15,50
204	Спальня №2	15,76
205	Гардеробная	1,96
206	Спальня №3	21,85
207	Балкон	8,66
208	Санузел	10,44
209	Прачечная	5,50
		116,01 м ²